T.C.
ALİAĞA BELEDİYESİ
Emlak ve İstimlak Müdürlüğü

Sayı : E-60930476-115.01.07-36262
Konu : 193 numaralı imar uygulamasının ilanı hk.

BASIN YAYIN VE HALKLA İLİŞKİLER MÜDÜRLÜĞÜNE

İlçemiz Kalabak Mahallesi tapulama sahasında bulunan 155 ada 1 parsel numaralı parseli kapsayan alanda 3194 sayılı İmar Kanunu'nun 18. Maddesi ile Arazi ve Arsa Düzenleme Hakkında Yönetmelik hükümlerine göre hazırlanan 193 numaralı parselasyon planı, İzmir Büyükşehir Belediyesi Encümen'ince 02.09.2021 tarih ve 96772592.302.03-01.621 sayılı kararıyla onaylanmıştır. Yazımız ekinde bulunan 193 numaralı parselasyon planının, Arazi ve Arsa Düzenlemeleri Hakkında Yönetmeliğin 26. maddesine istinaden Belediyemiz internet sitesinde 22.09.2021 tarihinden itibaren 30 gün süre ile ilanının yapılması hususunda;

Gereğini arz ederim.

Şirin ALKAYA
Müdür V.

Ek:
1- Xerox Scan_210920211153310000001
2- 3392_210921103436_001 (1 sayfa)
3- 3400_210922093038_001 (1 sayfa)
4- 3394_210921104156_001 (1 sayfa)
5- durum_haritası (1 sayfa)

Adres:Kültür Mah. Lozan Cad. No:47 Aliağa / İzmir
Telefon:0232 399 00 00 Faks:0232 616 3719
e-Posta:emlakistimlak@aliaga.bel.tr Web:www.aliaga.bel.tr
Kep Adresi:aliagabld@hs01.kep.tr
Bilgi için: Kerem SARAL
Unvanı: Mühendis

T. C ALİAĞA BELEDİYESİ DÜZENLEME SAHASI SAYFA NO: 1

155 NUMARALIADA DAĞITIM CETVELİ

KADS. ADA	155	DOP'TAN GELEN											
KADS. PAR	1												
İ.Parseli													ALAN
155/C	14184.05												14184.05
155/D		658.78											658.78
ALAN	14184.05	-											14842.83
DİğADALAR		-											
İ.TAHSİS	14184.05	-											14842.83
KAMULAŞ.	-	-											
DOP	989.77	-											989.77
DGİREN	15173.82	-											15173.82
DGİRMEYEN	7217.79	-											7217.79
TAPUALANI	22391.61	-											22391.61

T.C. İZMİR BÜYÜKŞEHİR Belediyesi İMAR MÜDÜRLÜĞÜ Arzu ÖZTÜRK Harita Mühendisi

Cetveli Tanzim Eden			Cetveli Kontrol Eden			Cetveli Tasdik Eden		
İsim	Tarih	İmza	İsim	Tarih	İmza	İsim	Tarih	İmza

	İmar Tatbikat Planı Tasdiki		Parselasyon Haritasının Tasdiki	İlanın Neşri		İlanın Tahtaya	
	Bel. Mec.	Bakanlık	Belediye Encümeni	Gazetesi	Gazetesi	Asılması	İndirilmesi
Tarih							
Sayı							

ALİ ARAS SARAL NI For Windows

Ali Aras SARAL Harita Mühendisi Kültür Mah. 2472 Sokak No:18/C Tel: 0531 592 99 49 Aliağa - İZMİR ALİAĞA V.D 50998698970

JEODEZİ ve FOTOGRAMETRİ MÜHENDİSİ Kerem SARAL

Şirin ALKAYA Emlak ve İstimlak Müdürü

15 Nisan 2021

ALİAĞA BELEDİYE BAŞKANLIĞI'NDAN
İLAN

İlçemiz Kalabak tapulama sahsında bulunana 155 ada 1 parsel sayılı taşınmazı kapsayan alanda 3194 sayılı İmar Kanunu'nun 18. Maddesi ile Arazi ve Arsa Düzenlemeleri Hakkında Yönetmelik hükümlerine göre hazırlanan 193 numaralı parselasyon planı, İzmir Büyükşehir Belediyesi Encümen'ince 02.09.2021 tarih ve 96772592.302.03-01.621 sayılı kararıyla onaylanmıştır. 193 numaralı parselasyon planı belediye ilan panosunda 22.09.2021 tarihinden itibaren 30 gün süreyle ilan edilmek üzere askıya çıkarılmıştır. İlgili taşınmaz sahiplerine ilanen duyurulur.

Serkan ACAR
Belediye Başkanı

TOPLAMALAN : 22391.61 TOPLAMPAY : 22391.61 TOPLAMKAMULAŞTIRMA : 0.00 TOP. DÜZENLE. GİRMEYEN: 7217.79 TOP. DÜZENLEMEYE GİREN: 15173.82	T E S C İ L E E S A S D A Ğ I T I M C E T V E L İ (İMAR PARSELİNE SIRALI)	SAYFA NO:1 TOPLAMADA ALANI : 14184.05 O.KATILIM ORANI : 0.0000000 D.O.PAYI ORANI : 0.0652288

K A D A S T R O							İ M A R				
SNo	Pafta	Ada/Par	Alan	Hisse	Malik/Baba Adı	Kamu	Dop/İTh	Ada/Par	Alan	Hisse	Pay
1	K18-A-18-A	155/1	22391.61	TAM 22391.61	EROL GÜNGÖR ABBAS KULU	-	989.77 14184.05	155/C	14184.05	TAM	14184.05
DOP'TAN GELEN					ALİAĞA BELEDİYESİ			155/D	658.78	TAM	658.78

ALİ ARAS SARAL NI For Windows

Ali Aras SARAL
Harita Mühendisi
Kültür Mah. 247 Sokak No:18/C
Tel. 0531 [illegible] Aliağa - İZMİR
ALİAĞA V.D. 30[illegible]693970

JEODEZİ ve FOTOGRAMETRİ MÜHENDİSİ
Kerem SARAL

Şirin ALKAYA
Emlak ve İstimlak Müdür V.

15 Nisan 2021

DURUM HARİTASI-ITRF96

İLİ : İZMİR
İLÇESİ: ALİAĞA
KÖY/MAH: KALABAK
PAFTA: K18-A-18-A
ADA: 155
PARSEL: 1

K
1/1000

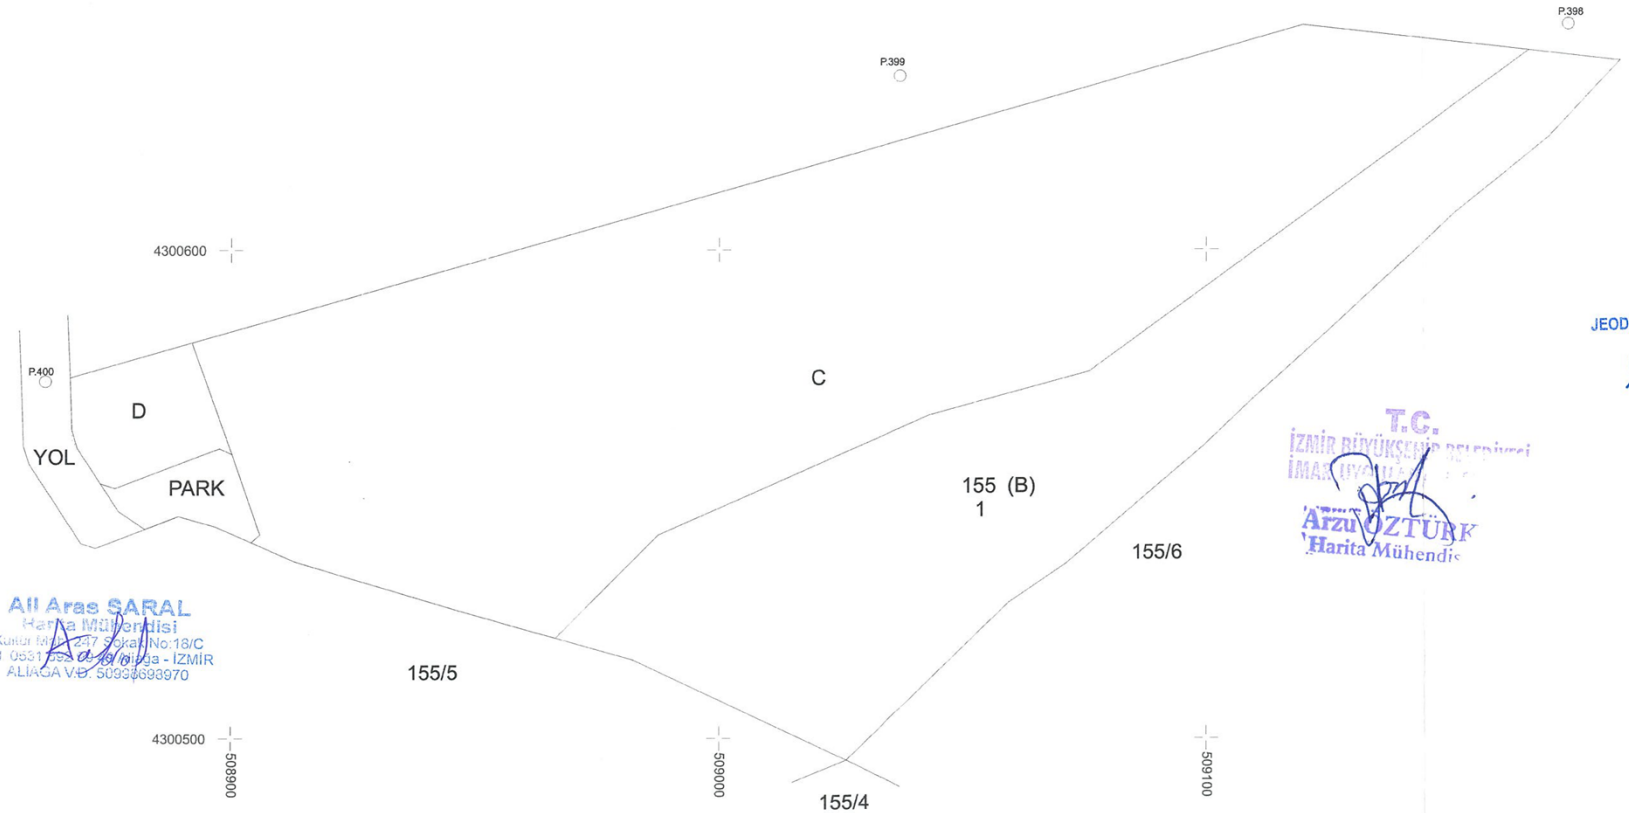

Ali Aras SARAL
Harita Mühendisi
Kalkır Mah. 247 Sokak No:18/C
Tel: 0531 [illegible] Aliağa - İZMİR
ALİAĞA V.D. 5093[illegible]693970

T.C.
İZMİR BÜYÜKŞEHİR BELEDİYESİ
İMAR [illegible]
Arzu ÖZTÜRK
Harita Mühendis

JEODEZİ ve FOTOGRAMETRİ
MÜHENDİSİ
Kerem SARAL

Şirin ALKAYA
Emlak ve İstimlak
Müdür V.

15 Nisan 2021