



T.C.
ALIAĞA BELEDİYESİ
Emlak ve İstimlak Müdürlüğü



Sayı :E-60930476-115.01.07-193587
Konu :223 Nolu Praselasyon Planı İlanı

BASIN YAYIN VE HALKLA İLİŞKİLER MÜDÜRLÜĞÜNE

İlçemiz Yalı Mahallesi'nde bulunan Aliağa tapulama sahasına kayıtlı 2929, 2930, 3143, 3362, 5994, 5997, 5998 ve 6012 parsel numaralı taşınmazların bulunduğu alanda 3194 sayılı İmar Kanunu'nun 18 inci Maddesi ile Arazi ve Arsa Düzenlemeleri Hakkında Yönetmelik Hükümlerine göre hazırlanan 223 numaralı parselasyon planı, İzmir Büyükşehir Belediyesi Encümeni'nce 08.02.2024 tarih ve 96772592.110.04-69 sayılı kararıyla onaylanmıştır. 223 numaralı parselasyon planının 14.03.2024 tarihinden itibaren 30 gün süreyle Belediyemiz internet sitesinde ilanının yapılması hususunda; Gereğini arz ederim.

Timur TÜRKMEN
Müdür V.

Ek:

- 1- İlan metni. (1 Sayfa)
- 2- Encümen kararı. (1 Sayfa)
- 3- Dop hesabı. (1 Sayfa)
- 4- Özet cetveli. (1 Sayfa)
- 5- Durum haritası. (1 Sayfa)
- 6- Mal sahipleri araştırma ve özet formu. (2 Sayfa)
- 7- Ada dağıtım cetvelleri. (6 Sayfa)
- 8- Tescile esas dağıtım cetveli. (3 Sayfa)
- 9- Tescil sayfaları. (6 Sayfa)

Bu belge, güvenli elektronik imza ile imzalanmıştır.

Belge Doğrulama Kodu :BSD44VJKZZ Pin Kodu :26213

Belge Takip Adresi : <https://www.turkiye.gov.tr/aliaga-belediyesi-ebys>

Adres:Kültür Mah. Lozan Cad. No:47 Aliağa / İzmir
Telefon:0232 399 00 00 Faks:0232 616 3719
e-Posta:emlakistimlak@aliaga.bel.tr Web:www.aliaga.bel.tr
Kep Adresi:aliagabld@hs01.kep.tr

Bilgi için: Ayhan MANGURA
Unvanı: Tekniker



**ALIAĐA BELEDİYE BAŐKANLIĐI'NDAN
İLAN**

İlçemiz Yalı Mahallesi'nde bulunan Aliađa tapulama sahasına kayıtlı 2929, 2930, 3143, 3362, 5994, 5997, 5998 ve 6012 parsel numaralı taşınmazların bulunduğu alanda 3194 sayılı İmar Kanunu'nun 18 inci Maddesi ile Arazi ve Arsa Düzenlemeleri Hakkında Yönetmelik Hükümlerine göre hazırlanan 223 numaralı parselasyon planı, İzmir Büyükşehir Belediyesi Encümeni'nce 08.02.2024 tarih ve 96772592.110.04-69 sayılı kararıyla onaylanmıştır. 223 numaralı parselasyon planı belediye ilan panosunda 14.03.2024 tarihinden itibaren 30 gün süreyle ilan edilmek üzere askıya çıkarılmıştır. İlgili taşınmaz sahiplerine ilan duyurulur.

Serkan ACAR
Belediye Başkanı



DOP HESABI

Toplam Tahsis	=	7598.51		
Toplam İmar Ada Alanı	=	7598.51		
Toplam Ortak Katılım Alanı	=	0.00		
Toplam Düzenlemeye Giren (Dopal)	=	13813.28		
Toplam Düzenlemeye Giren (Dopalma)	=	0.00		
Toplam Kamulaştırılan Alan	=	0.00		
Toplam İhdas Alan	=	0.99		
Toplam Kadastro Parsel Alanı	=	13588.00		
Toplam Pay	=	13588.00		
Ortak Katılım Oranı	=	0.0000000		
Düzenleme Ortaklık Payı Oranı (DOPO)	=	0.4499126		
DOPO(OKO ile birlikte)	=	0.4499126		
Düzenleme Ortaklık Payı Hesabı				
Kamuya Ayrılan Alan	=	(13814.27-0.99)	-	7598.51 = 6214.77
Düzenleme Ortaklık Payı	=	6214.77	/	13813.28 = 0.4499126

Ali Aras SARAL
Harita Mühendisi
Kültür Mah. 24. Sokak No.18/C
Tel: 0512 259 99 19 / Niğde - İZMİR
E-Posta: ali.aras@yandex.tr

AYHAN MANGURA
HARİTA TEKNİKERİ

Timur YERKİMEN
Emlak ve İmar
Müdür V

İLİ : İZMİR									SAYFA NO:1	
İLÇESİ : ALIĞA										
KÖYÜ/MAHALLESİ: ALIĞA										
T.C.			BELEDİYESİ			NOLU UYGULAMA			SAHASI	
ÖZET CETVELİ										
KADASTRO									İ M A R	
Ada/Par	Alan	Y. Terk Oranı	Y.Terk Miktarı	D.Girmeyen	Dopal	Dopalma	Dop	İ.Tahsis	AdaNo	Alan
0/2929	2100.00	-	-	-	2100.00	-	944.82	1155.18	1601	1046.43
0/2930	2100.00	-	-	-	2100.00	-	944.82	1155.18	1602	1753.74
0/3143	4260.00	-	-	-	4260.00	-	1916.62	2343.38	1603	1730.12
0/3362	4595.00	-	-	-	4595.00	-	2067.34	2527.66	1604	967.72
0/5994	106.00	0.2970910	44.80	-	150.80	-	67.85	82.95	1605	994.70
0/5997	88.00	0.2970910	37.19	-	125.19	-	56.32	68.87	1606	1105.80
0/5998	195.00	0.2970910	82.42	-	277.42	-	124.82	152.60		
0/6012	144.00	0.2970910	60.86	-	204.86	-	92.17	112.69		
İHDAS 1	0.10	-	-	-	0.10	-	0.10	-		
İHDAS 2	0.89	-	-	-	0.89	-	0.89	-		

KADASTRO TOPLAMLARI									İ M A R	
Toplam Pay	Toplam Alan	Top Kamu	Toplam Y.Terk	Toplam D.Girmeyen	Toplam Dopal	Top. Düz. Dopalma	Giren Dop	Toplam Tahsis	Toplam Alan	
13588.00	13588.00	0.00	225.27	0.00	13813.28	-	6214.77	7598.51	7598.51	

Düzenleme Ortaklık Payı Hesabı
 Kamuya Ayrılan Alan
 Düzenleme Ortaklık Payı
 ALI ARASSARAL NI For Windows

$$=(13814.27-0.99) - 7598.51 = 6214.77$$

$$= 6214.77 / 13813.28 = 0.4499126$$

Ali Aras SARAL
 Harita Mühendisi
 Kültür Mah. 2. Kat. Sayı No:18/C
 Tel. 0512 249 49 Aliğa - İZMİR
 ALIĞA Ş.B. 56998698970


AYMAN MANGURA
 HARİTA TEKNİKERİ

Timur TEKMEK
 Emlak ve İstimlak
 Müdür V.

DURUM HARİTASI (ITRF 96)

İLİ : İZMİR
 İLÇESİ : ALIĞA
 MAHALLESİ : YALI
 PAFTA NO : K17-B-20-C-1-C

N
 1/1000

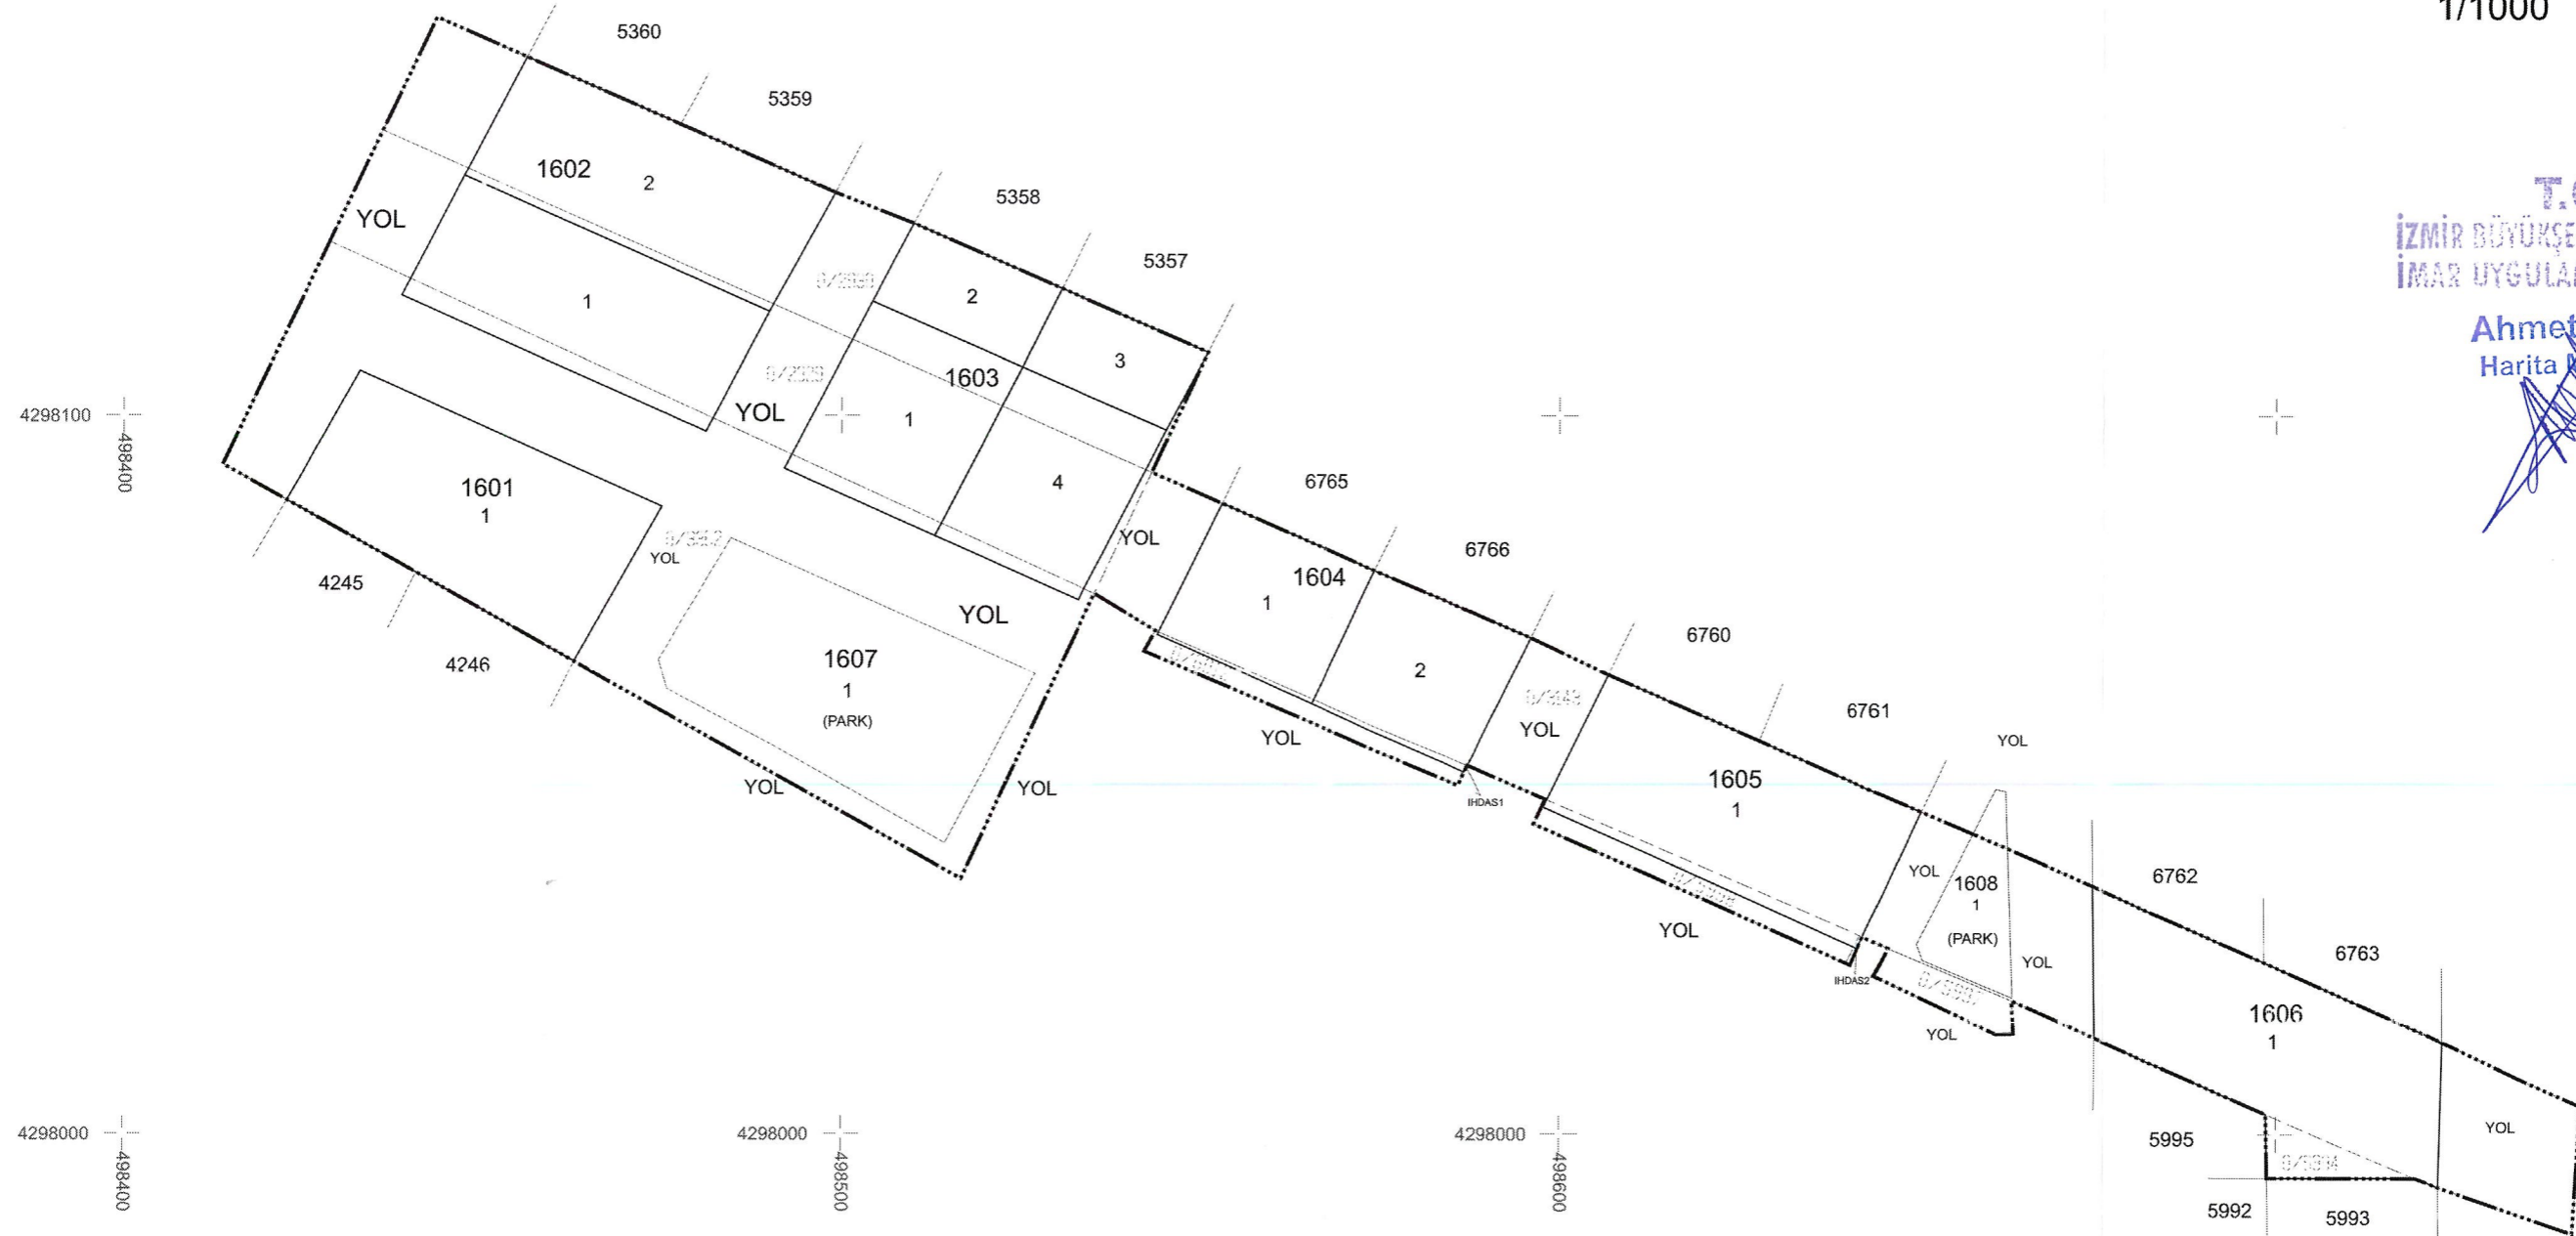

T.C.
 İZMİR BÜYÜKŞEHİR BELEDİYESİ
 İMAR UYGULAMA 2. ŞB. MD.
 Ahmet KAHYA
 Harita Mühendisi

	DÜZENLEYEN	BELEDİYE / ÖZEL İDARE		UYGUNDUR	KADASTRO MÜD.
ADI SOYADI	Ali Aras SORAL Harita Mühendisi	KONTROL EDEN	KONTROL EDEN		KONTROL EDEN
TARİH	Kültür Mah. 24 Sokak No:18/C Tel: 0531 392 99 39 Aliğa - İZMİR ALIĞA V.D. 509986989/0	AYHAN DANGURA HARİTA TEKNİKERİ	Timur YAKMEN Emlak ve İstimlak Müdür V		
İMZA					

TOPLAMALAN : 13588.00 TOPLAMPAY : 13588.00 TOPLAMKAMULAŞTIRMA : 0.00 TOP. DÜZENLE. GİRMEYEN: 0.00 TOP. DÜZENLEMESİREN: 13813.27		MAL SAHİPLERİ ARAŞTIRMA VE ÖZET FORMU (KADASTROPARSELİNESIRALI)						SAYFA NO:1 TOPLAMADA ALANI : 7598.51 O.KATILIM ORANI : 0.000000 D.O.PAYI ORANI : 0.4499126			
K A D A S T R O								İ M A R			
SNo	Pafta	Ada/Par	Alan/Pay	Hisse	Malik/Baba Adı	Kamu	Dop/İTh	Ada/Par	Alan	Hisse	Pay
1		0/2929	2100.00 2100.00	TAM	ERTÜRK GRUPYAPI A.Ş.	-	944.82 1155.18	1602/1 1603/1	876.87 604.14	TAM 27831/60414	876.87 278.31
22		0/2930	2100.00 131.25	1 16	İRFAN ÖZKUL İHSAN	-	59.05 72.20	1602/2 1603/2	876.87 278.31	5481/87687 1739/27831	54.81 17.39
23		0/2930	2100.00 131.25	1 16	FATMA ÖZKUL İHSAN	-	59.05 72.20	1602/2 1603/2	876.87 278.31	5481/87687 1739/27831	54.81 17.39
24		0/2930	2100.00 131.25	1 16	MEHMET ÖZKUL İHSAN	-	59.05 72.20	1602/2 1603/2	876.87 278.31	5481/87687 1739/27831	54.81 17.39
25		0/2930	2100.00 131.25	1 16	LEYLA EMSEN İHSAN	-	59.05 72.20	1602/2 1603/2	876.87 278.31	5481/87687 1739/27831	54.81 17.39
2		0/2930	2100.00 393.75	3 16	MEHMET ÖZKUL İHSAN	-	177.15 216.60	1602/2 1603/2	876.87 278.31	16442/87687 5218/27831	164.42 52.18
3		0/2930	2100.00 393.75	3 16	FATMA ÖZKUL İHSAN	-	177.15 216.60	1602/2 1603/2	876.87 278.31	16442/87687 5218/27831	164.42 52.18
4		0/2930	2100.00 393.75	3 16	LEYLA EMSEN İHSAN	-	177.16 216.59	1602/2 1603/2	876.87 278.31	16441/87687 5218/27831	164.41 52.18
5		0/2930	2100.00 393.75	3 16	İRFAN ÖZKUL İHSAN	-	177.16 216.59	1602/2 1603/2	876.87 278.31	16441/87687 5218/27831	164.41 52.18
7		0/3143	4260.00 761.04	76104 426000	MÜREVVET YETER KAZIM	-	342.40 418.64	1603/1 1605/1 1606/1	604.14 994.70 1105.80	5821/60414 17770/99470 18273/110580	58.21 177.70 182.73
8		0/3143	4260.00 3498.96	14579 17750	ERTÜRK GRUPYAPI A.Ş.	-	1574.22 1924.74	1603/1 1605/1 1606/1	604.14 994.70 1105.80	26762/60414 81700/99470 84012/110580	267.62 817.00 840.12
9		0/3362	4595.00 1531.66	1 3	KENAN ÖZTÜRK NURİ	-	689.11 842.55	1601/1 1603/3 1603/4 1604/1 1604/2	1046.43 268.77 578.90 482.21 485.51	34881/104643 8959/26877 19297/57890 16073/48221 5045/48551	348.81 89.59 192.97 160.73 50.45
10		0/3362	4595.00 1531.67	1 3	ŞENGÜL KIRGIZ NURİ	-	689.11 842.56	1601/1 1603/3 1603/4 1604/1 1604/2	1046.43 268.77 578.90 482.21 485.51	34881/104643 8959/26877 19297/57890 16074/48221 5045/48551	348.81 89.59 192.97 160.74 50.45
11		0/3362	4595.00 1531.67	1 3	FATİH YILMAZ RUHİ	-	689.12 842.55	1601/1 1603/3 1603/4 1604/1 1604/2	1046.43 268.77 578.90 482.21 485.51	34881/104643 8959/26877 19297/57890 16073/48221 5045/48551	348.81 89.59 192.97 160.73 50.45

Ali Aras SARAL
Harita Mühendisi
Kütahya Bulvarı No:18/C
Tel: 0212 399 99 99 - İZMİR
ALM 00 4 D. 50993698970

AYHAN MANGURA
HARİTA TEKNİKERİ

Timur ÜRKMEN
Emek Yürütme
Müdür V

TOPLAMALAN : 13588.00		MAL SAHİPLERİ ARAŞTIRMA VE ÖZET FORMU (KADASTRO PARSELİNESİRALI)						SAYFA NO:2			
TOPLAMPAY : 13588.00								TOPLAMADA ALANI : 7598.51			
TOPLAMKAMULAŞTIRMA : 0.00								O.KATILIM ORANI : 0.0000000			
TOP. DÜZENLE.GİRMEYEN: 0.00								D.O.PAYI ORANI : 0.4499126			
TOP. DÜZENLEMEYBİREN: 13813.27											
K A D A S T R O								I M A R			
SNo	Pafta	Ada/Par	Alan/Pay	Hisse	Malik/Baba Adı	Kamu	Dop/İTh	Ada/Par	Alan	Hisse	Pay
12		0/5994	106.00 106.00	TAM	ERTÜRK GRUPYAPI A.Ş.	-	67.85 82.95	1606/1	1105.80	8295/110580	82.95
13		0/5997	88.00 29.33	1 3	ŞENGÜL KIRGIZ NURİ	-	18.77 22.96	1604/2	485.51	2296/48551	22.96
14		0/5997	88.00 29.33	1 3	KENAN ÖZTÜRK NURİ	-	18.77 22.96	1604/2	485.51	2296/48551	22.96
15		0/5997	88.00 29.33	1 3	HANİFE KARATAŞ SÜLEYMAN	-	18.78 22.95	1604/2	485.51	2295/48551	22.95
16		0/5998	195.00 65.00	1 3	ŞENGÜL KIRGIZ NURİ	-	41.61 50.87	1604/2	485.51	5087/48551	50.87
17		0/5998	195.00 65.00	1 3	KENAN ÖZTÜRK NURİ	-	41.61 50.86	1604/2	485.51	5086/48551	50.86
18		0/5998	195.00 65.00	1 3	HANİFE KARATAŞ SÜLEYMAN	-	41.60 50.87	1604/2	485.51	5087/48551	50.87
19		0/6012	144.00 48.00	1 3	ŞENGÜL KIRGIZ NURİ	-	30.72 37.56	1604/2	485.51	3756/48551	37.56
20		0/6012	144.00 48.00	1 3	KENAN ÖZTÜRK NURİ	-	30.72 37.57	1604/2	485.51	3757/48551	37.57
21		0/6012	144.00 48.00	1 3	HANİFE KARATAŞ SÜLEYMAN	-	30.73 37.56	1604/2	485.51	3756/48551	37.56

ALİ ARASSARAL Nİ For Windows

Ali Aras SARAL
Harita MühendisiKültür Mah. 01750 Sok. No:18/C
Tel: 0531 492 99 49 Aliağa - İZMİR
ALIAĞA V.D. 509938698970AYHAN İNANGURA
HARİTA TEKNİKERİTİMUR ÇUKURMEN
Emlak İstimlak
Müdür V

T. C.		BELEDİYESİ		DÜZENLEME SAHASI		SAYFA NO: 2	
1602 NUMARALI ADA DAĞITIM CETVELİ							
KADS. ADA	0	0					
KADS. PAR	2929	2930					
İ.Parseli							ALAN
1	876.87						876.87
2		876.87					876.87
ALAN	876.87	876.87					1753.74
DiğADALAR	278.31	278.31					556.62
İ.TAHSİS	1155.18	1155.18					2310.36
KAMULAŞ.	-	-					
DOP	944.82	944.82					1889.63
DGİREN	2100.00	2100.00					4200.00
DGİRMEYEN	-	-					
TAPUALANI	2100.00	2100.00					4200.00
Cetveli Tanzim Eden		Cetveli Kontrol Eden		Cetveli Tasdik Eden			
İsim	Tarih	İmza	İsim	Tarih	İmza	İsim	Tarih
Ali Aras SARAL			Ayhan MANGURA			Timur TANKMEN	
Hatta Mühendisi			Hatta Teknikeri			Emlak ve İhtisak Müdürü	
Kültür Varlıklarını Koruma No: 18/C	İmar Tabiiyatı	Planı	Parselasyon Haritasının Tasdiki	İlanın Neşri	İlanın Tahtaya		
Tel: 0212 99 49 49 Alibeyli	İmar Tabiiyatı Tasdiki						
ALİAĞA V.D. 5099869377							
Bel. Mec.	Bakanlık	Belediye Encümeni	Gazetesi	Gazetesi	Asılması	İndirilmesi	
Tarih							
Sayı							

T.C.
İZMİR BÜYÜKŞEHİR BELEDİYESİ
İMAR UYGULAMA Z. Ş.B. M.D.

Ahmet KAYA
Hatta Mühendisi

T. C		BELEDİYESİ		DÜZENLEME		SAHASI		SAYFA NO: 3	
1603 NUMARALIADA DAĞITIM CETVELİ									
KADS. ADA	0	0	0	0					
KADS. PAR	2929	2930	3143	3362					
İ.Parseli									ALAN
1	278.31		325.83						604.14
2		278.31							278.31
3				268.77					268.77
4				578.90					578.90
ALAN	278.31	278.31	325.83	847.67					1730.12
DiğADALAR	876.07	876.07	2017.55	1079.99					5451.28
İ.TAHSİS	1155.18	1155.18	2343.38	2527.66					7181.40
KAMULAŞ.	-	-	-	-					
DOP	944.82	944.82	1916.63	2067.35					5873.61
DGİREN	2100.00	2100.00	4260.00	4595.00					13055.00
DGİRMEYEN	-	-	-	-					
TAPUALANI	2100.00	2100.00	4260.00	4595.00					13055.00
Cetveli Tanzim Eden			Cetveli Kontrol Eden			Cetveli Tasdik Eden			
İsim	Tarih	İmza	İsim	Tarih	İmza	İsim	Tarih	İmza	
Ali Aras SARAL			AYHAN KANGURA			AYHAN KANGURA			
Harita Mühendisi			HARİTİ TEKNİKERİ			Müdür			
Kültür Mah. 2. Şişli Sok. No:18/C									
Tel: 0232 444 49 49 Alaşa - İZMİR									
ALİARAS.V.D. 50903692970									
İmar	Tatbikat	Planı	Pansiyon	Haritasının	Tasdiki	İlanın	Neşri	İlanın	Tahtaya
Bel.	Mec.	Bakanlık	Belediye	Encümeni	Gazetesi	Gazetesi	Asılması	İndirilmesi	
Tarih									
Sayı									

T.C.
İZMİR BÜYÜKŞEHİR BELEDİYESİ
İMAR UYGULAMA 2. Ş.B. MD.

Ahmet KAHYA
Harita Mühendisi

TOPLAMALAN : 13588.00		TESCİLE ESAS						SAYFA NO:1				
TOPLAMPAY : 13588.00		DAĞITIM CETVELİ						TOPLAMADA ALANI : 7598.51				
TOPLAMKAMULAŞTIRMA : 0.00		(İMAR PARSELİNE SIRALI)						O.KATILIM ORANI : 0.000000				
TOP. DÜZENLE.GİRMEYEN: 0.00								D.O.PAYI ORANI : 0.4499126				
TOP. DÜZENLEMİYEN: 13813.27												
K A D A S T R O							İ M A R					
SNo	Pafta	Ada/Par	Alan	Hisse	Malik/Baba Adı	Kamu	Dop/İTh	Ada/Par	Alan	Hisse	Pay	
9		0/3362	4595.00	1/3	KENAN ÖZTÜRK	-	689.11	1601/1	1046.43	34881/104643	348.81	
10		0/3362	4595.00	1/3	NURİ	-	842.55			34881/104643	348.81	
11		0/3362	4595.00	1/3	ŞENGÜL KIRGIZ	-	689.11			34881/104643	348.81	
				1531.67	NURİ	-	842.56					
				1531.67	FATİH YILMAZ	-	689.12					
				1531.67	RUHİ	-	842.55					
1		0/2929	2100.00	TAM	ERTÜRK GRUPYAPI A.Ş.	-	944.82	1602/1	876.87	TAM	876.87	
				2100.00		-	1155.18					
2		0/2930	2100.00	3/16	MEHMET ÖZKUL	-	177.15	1602/2	876.87	16442/87687	164.42	
3		0/2930	2100.00	3/16	İHSAN	-	216.60			16442/87687	164.42	
4		0/2930	2100.00	3/16	FATMA ÖZKUL	-	177.15			16441/87687	164.41	
5		0/2930	2100.00	3/16	İHSAN	-	216.60			16441/87687	164.41	
22		0/2930	2100.00	1/16	LEYLA EMSEN	-	177.16			16441/87687	164.41	
23		0/2930	2100.00	1/16	İHSAN	-	216.59			5481/87687	54.81	
24		0/2930	2100.00	1/16	İRFAN ÖZKUL	-	177.16			5481/87687	54.81	
25		0/2930	2100.00	1/16	İHSAN	-	216.59			5481/87687	54.81	
				131.25	İHSAN	-	59.05			5481/87687	54.81	
				131.25	İHSAN	-	72.20			5481/87687	54.81	
				131.25	FATMA ÖZKUL	-	59.05			5481/87687	54.81	
				131.25	İHSAN	-	72.20			5481/87687	54.81	
				131.25	MEHMET ÖZKUL	-	59.05			5481/87687	54.81	
				131.25	İHSAN	-	72.20			5481/87687	54.81	
				131.25	LEYLA EMSEN	-	59.05			5481/87687	54.81	
				131.25	İHSAN	-	72.20			5481/87687	54.81	
1		0/2929	2100.00	TAM	ERTÜRK GRUPYAPI A.Ş.	-	944.82	1603/1	604.14	27831/60414	278.31	
7		0/3143	4260.00	76104/426000	MÜREVVETETER	-	1155.18			5821/60414	58.21	
8		0/3143	4260.00	761.04	KAZIM	-	342.40			26762/60414	267.62	
				14579/17750	ERTÜRK GRUPYAPI A.Ş.	-	418.64					
				3498.96		-	1574.22					
				3498.96		-	1924.74					
2		0/2930	2100.00	3/16	MEHMET ÖZKUL	-	177.15	1603/2	278.31	5218/27831	52.18	
3		0/2930	2100.00	3/16	İHSAN	-	216.60			5218/27831	52.18	
4		0/2930	2100.00	3/16	FATMA ÖZKUL	-	177.15			5218/27831	52.18	
5		0/2930	2100.00	3/16	İHSAN	-	216.60			5218/27831	52.18	
22		0/2930	2100.00	1/16	LEYLA EMSEN	-	177.16			5218/27831	52.18	
23		0/2930	2100.00	1/16	İHSAN	-	216.59			1739/27831	17.39	
24		0/2930	2100.00	1/16	İRFAN ÖZKUL	-	177.16			1739/27831	17.39	
25		0/2930	2100.00	1/16	İHSAN	-	216.59			1739/27831	17.39	
				131.25	İHSAN	-	59.05			1739/27831	17.39	
				131.25	İHSAN	-	72.20			1739/27831	17.39	
				131.25	MEHMET ÖZKUL	-	59.05			1739/27831	17.39	
				131.25	İHSAN	-	72.20			1739/27831	17.39	
				131.25	LEYLA EMSEN	-	59.05			1739/27831	17.39	
				131.25	İHSAN	-	72.20			1739/27831	17.39	

Ali Ahas SARAL
Harita Mühendisi
Kültür Yolu 197 Sokak No:18/C
Tel: 0312 222 99 99 Alağa - İZMİR
0312 222 99 99

AYHAN HANGURA
HARITA TEKNİKERİ

Timur KURBANEN
Emlak ve İstimlak
Müdür V

TOPLAMALAN : 13588.00 TOPLAMPAY : 13588.00 TOPLAMKAMULAŞTIRMA : 0.00 TOP. DÜZENLE GİRMEYEN: 0.00 TOP. DÜZENLEMEYSİREN: 13813.27		TESCİLE ESAS DAĞITIM CETVELİ (İMAR PARSELİNESIRALI)					SAYFA NO:2 TOPLAMADA ALANI : 7598.51 O.KATILIM ORANI : 0.0000000 D.O.PAYI ORANI : 0.4499126				
K A D A S T R O							İ M A R				
SNo	Pafta	Ada/Par	Alan	Hisse	Malik/Baba Adı	Kamu	Dop/İTh	Ada/Par	Alan	Hisse	Pay
9		0/3362	4595.00	1/3	KENAN ÖZTÜRK	-	689.11	1603/3	268.77	8959/26877	89.59
10		0/3362	4595.00	1/3	NURİ	-	842.55			8959/26877	89.59
11		0/3362	4595.00	1/3	ŞENGÜL KIRGIZ	-	689.11			8959/26877	89.59
				1531.67	NURİ	-	842.56				
				1531.67	FATİH YILMAZ	-	689.12				
				1531.67	RUHİ	-	842.55				
9		0/3362	4595.00	1/3	KENAN ÖZTÜRK	-	689.11	1603/4	578.90	19297/57890	192.97
10		0/3362	4595.00	1/3	NURİ	-	842.55			19297/57890	192.97
11		0/3362	4595.00	1/3	ŞENGÜL KIRGIZ	-	689.11			19297/57890	192.97
				1531.67	NURİ	-	842.56				
				1531.67	FATİH YILMAZ	-	689.12				
				1531.67	RUHİ	-	842.55				
9		0/3362	4595.00	1/3	KENAN ÖZTÜRK	-	689.11	1604/1	482.21	16073/48221	160.73
10		0/3362	4595.00	1/3	NURİ	-	842.55			16074/48221	160.74
11		0/3362	4595.00	1/3	ŞENGÜL KIRGIZ	-	689.11			16073/48221	160.73
				1531.67	NURİ	-	842.56				
				1531.67	FATİH YILMAZ	-	689.12				
				1531.67	RUHİ	-	842.55				
9		0/3362	4595.00	1/3	KENAN ÖZTÜRK	-	689.11	1604/2	485.51	5045/48551	50.45
10		0/3362	4595.00	1/3	NURİ	-	842.55			5045/48551	50.45
11		0/3362	4595.00	1/3	ŞENGÜL KIRGIZ	-	689.11			5045/48551	50.45
13		0/5997	88.00	1/3	NURİ	-	842.56			5045/48551	50.45
14		0/5997	88.00	1/3	FATİH YILMAZ	-	689.12			2296/48551	22.96
15		0/5997	88.00	1/3	RUHİ	-	842.55			2296/48551	22.96
16		0/5998	195.00	1/3	ŞENGÜL KIRGIZ	-	18.77			2296/48551	22.96
17		0/5998	195.00	1/3	NURİ	-	22.96			2295/48551	22.95
18		0/5998	195.00	1/3	KENAN ÖZTÜRK	-	18.78			5087/48551	50.87
19		0/6012	144.00	1/3	NURİ	-	22.95			5086/48551	50.86
20		0/6012	144.00	1/3	HANİFE KARATAŞ	-	41.61			5087/48551	50.87
21		0/6012	144.00	1/3	SÜLEYMAN	-	41.60			3756/48551	37.56
				48.00	ŞENGÜL KIRGIZ	-	50.87			3756/48551	37.56
				48.00	NURİ	-	30.72				
				48.00	KENAN ÖZTÜRK	-	37.56				
				48.00	NURİ	-	30.72				
				48.00	HANİFE KARATAŞ	-	37.57				
				48.00	SÜLEYMAN	-	30.73				
				48.00		-	37.56				
7		0/3143	4260.00	76104/426000	MÜREVVET YETER	-	342.40	1605/1	994.70	17770/99470	177.70
8		0/3143	4260.00	761.04	KAZIM	-	418.64			81700/99470	817.00
				14579/17750	ERTÜRK GRUPYAPI A.Ş.	-	1574.22				

Ali Aras SARAL

Harita Mühendisi

Kültür Bakanlığı Harita Genel Müdürlüğü
Tel: 0232 99 49 49 Aliaga - İZMİR
ALİAGA V.D. 50998698970AYHAN MANGURA
HARİTA TEKNİKERİTUNUK TÜRKMEN
Evrak ve İstimlak
Müdür V

TOPLAMALAN : 13588.00		TESCİLE ESAS				SAYFA NO:3					
TOPLAMPAY : 13588.00		DAĞITIM CETVELİ				TOPLAMADA ALANI : 7598.51					
TOPLAMKAMULAŞTIRMA : 0.00		(İMAR PARSELİNE SIRALI)				O.KATILIM ORANI : 0.0000000					
TOP. DÜZENLE. GİRMEYEN: 0.00						D.O.PAYI ORANI : 0.4499126					
TOP. DÜZENLEMEYBİREN: 13813.27											
K A D A S T R O						İ M A R					
SNo	Pafta	Ada/Par	Alan	Hisse	Malik/Baba Adı	Kamu	Dop/İTh	Ada/Par	Alan	Hisse	Pay
				3498.96			1924.74				
7		0/3143	4260.00	76104/426000 761.04	MÜREVVET YETER KAZIM	-	342.40 418.64	1606/1	1105.80	18273/110580	182.73
8		0/3143	4260.00	14579/17750 3498.96	ERTÜRK GRUPYAPI A.Ş.	-	1574.22 1924.74			84012/110580	840.12
12		0/5994	106.00	TAM 106.00	ERTÜRK GRUPYAPI A.Ş.	-	67.85 82.95			8295/110580	82.95

ALİ ARASSARAL NI For Windows

Ali Aras SARAL
Harita Mühendisi

Kültür Varlıklarını Koruma Kanunu No.18/C
Tel: 0531 892 99 49 Aliağa - İZMİR
ALIAĞA V.D. 50993698970

AYHAN MANGURA
HARİTA TEKNİKERİ

TİMUR TÜRKMEN
Emlak ve İstimlak
Mühürü

Cilt	Syf	ParNo	Alan			Cinsi	Hisse	K A D A S T R O					
			He.	M2	Dm2			KAda	KPar	Cilt	Syf.	Maliki	Babası
		1	0	1046	43	ARSA	34881/104643	0	3362	165	16197	FATİH YILMAZ	RUHİ NURİ
							34881/104643	0	3362	165	16197	KENANÖZTÜRK	NURİ
							34881/104643	0	3362	165	16197	ŞENGÜLKIRGIZ	NURİ

ALİ ARASSARAL NI For Windows

Ali Aras SARAL
Harita Mühendisi
Kültür Mah. 247 Sokak No:18/C
Tel: 0512 255 99 99 Aliğa - İZMİR
ALİĞA V.D. 50998693970

AYHAN MANGURA
HARİTA TEKNİKERİ

Timur NURMEN
Emlak ve İstimlak
Müdür V

Clt	Syf	ParNo	Alan			Cinsi	Hisse	K A D A S T R O					
			He.	M2	Dm:2			KAda	KPar	Cilt	Syf.	Maliki	Babası
		1	0	0876	87	ARSA	TAM	0	2929	164	16194	ERTÜRK GRUPYAPI A.Ş.	
		2	0	0876	87	ARSA	16442/87687	0	2930	164	16195	FATMA ÖZKUL İHSAN	
							5481/87687	0	2930	164	16195	FATMA ÖZKUL İHSAN	
							16441/87687	0	2930	164	16195	İRFAN ÖZKUL İHSAN	
							5481/87687	0	2930	164	16195	İRFAN ÖZKUL İHSAN	
							16441/87687	0	2930	164	16195	LEYLA EMSEN İHSAN	
							5481/87687	0	2930	164	16195	LEYLA EMSEN İHSAN	
							16442/87687	0	2930	16	16195	MEHMET ÖZKUL İHSAN	
							5481/87687	0	2930	164	16195	MEHMET ÖZKUL İHSAN	

ALİ ARASSARAL NI For Windows

Ali Aras SARAL
Harita Mühendisi
Kültür Mah. 17. Sokak No:18/C
Tel: 0511 97 44 44 Aliğa - İZMİR
ALİAĞA V.D. 50998693970

AYHAN HANGURA
HARİTA TEKNİKERİ

Timur TÜRKMEN
Emlak ve İstimlak
Müdür V

İLİ : İZMİR İLÇESİ : ALIĞA KÖY/MAH. : YALI BELEDİYESİ : ALIĞA PAFTANO :						T E S C İ L S A Y F A S I						SAYFA NO:3	
Cilt	Syf	ParNo	Alan			Cinsi	Hisse	K A D A S T R O					
			He.	M2	Dm2			KAda	KPar	Cilt	Syf.	Maliki	Babası
		1	0	0604	14	ARSA	27831/60414 26762/60414 5821/60414	0 0 0	2929 3143 3143	164 164 164	16194 16196 16196	ERTÜRK GRUPYAPI A.Ş. ERTÜRK GRUPYAPI A.Ş. MÜREVVETETER	KAZIM
		2	0	0278	31	ARSA	5218/27831 1739/27831 5218/27831 1739/27831 5218/27831 1739/27831 5218/27831 1739/27831	0 0 0 0 0 0 0 0	2930 2930 2930 2930 2930 2930 2930 2930	164 164 164 164 164 164 16 164	16195 16195 16195 16195 16195 16195 16195 16195	FATMA ÖZKUL FATMA ÖZKUL İRFAN ÖZKUL İRFAN ÖZKUL LEYLA EMSEN LEYLA EMSEN MEHMET ÖZKUL MEHMET ÖZKUL	İHSAN İHSAN İHSAN İHSAN İHSAN İHSAN İHSAN İHSAN
		3	0	0268	77	ARSA	8959/26877 8959/26877 8959/26877	0 0 0	3362 3362 3362	165 165 165	16197 16197 16197	FATİH YILMAZ KENAN ÖZTÜRK ŞENGÜL KIRGIZ	RUHİ NURİ NURİ
		4	0	0578	90	ARSA	19297/57890 19297/57890 19297/57890	0 0 0	3362 3362 3362	165 165 165	16197 16197 16197	FATİH YILMAZ KENAN ÖZTÜRK ŞENGÜL KIRGIZ	RUHİ NURİ NURİ

ALİ ARASSARAL NI For Windows

Ali Aras SARAL
Harita Mühendisi
Kültür Mahallesi Sokak No:10/C
Tel:0512 222 22 22 ALIĞA - İZMİR
ALIĞA T.C.D. 50998693970

AYHAN İNANGURA
HARİTA TEKNİKERİ

Timur ERKMEK
Emlak ve İstimlak
Müdür V.

İLİ : İZMİR
İLÇESİ : ALIĞA
KÖY/MAH. : YALI
BELEDİYESİ : ALIĞA
PAFTANO :

T E S C İ L
S A Y F A S I

SAYFA NO:4

ADANO: 1604

Clt	Syf	ParNo	Alan			Cinsi	Hisse	K A D A S T R O					
			He.	M2	Dm2			KAda	KPar	Cilt	Syf.	Maliki	Babası
		1	0	0482	21	ARSA	16073/48221	0	3362	165	16197	FATİH YILMAZ	RUHİ
							16073/48221	0	3362	165	16197	KENAN ÖZTÜRK	NURİ
							16074/48221	0	3362	165	16197	ŞENGÜL KIRGIZ	NURİ
		2	0	0485	51	ARSA	5045/48551	0	3362	165	16197	FATİH YILMAZ	RUHİ
							5045/48551	0	3362	165	16197	KENAN ÖZTÜRK	NURİ
							5045/48551	0	3362	165	16197	ŞENGÜL KIRGIZ	NURİ
							2295/48551	0	5997	165	16202	HANİFE KARATAŞ	SÜLEYMAN
							2296/48551	0	5997	165	16202	KENAN ÖZTÜRK	NURİ
							2296/48551	0	5997	165	16202	ŞENGÜL KIRGIZ	NURİ
							5087/48551	0	5998	165	16203	HANİFE KARATAŞ	SÜLEYMAN
							5086/48551	0	5998	165	16203	KENAN ÖZTÜRK	NURİ
							5087/48551	0	5998	165	16203	ŞENGÜL KIRGIZ	NURİ
							3756/48551	0	6012	165	16204	HANİFE KARATAŞ	SÜLEYMAN
							3757/48551	0	6012	165	16204	KENAN ÖZTÜRK	NURİ
							3756/48551	0	6012	165	16204	ŞENGÜL KIRGIZ	NURİ

ALİ ARASSARAL NI For Windows

Ali Aras SARAL
Harita Mühendisi
Kültür Mah. No: 18/C
Tel: 0511 592 5449 Aliğa - İZMİR
ALİĞA V.D. 50998693970

AYHAN KANGURA
HARİTA TEKNİKERİ

Timur KÖKMEN
Emlak İstimlak
Müdürü

Clt	Syf	ParNo	Alan			Cinsi	Hisse	K A D A S T R O					
			He.	M2	Dm2			KAda	KPar	Cilt	Syf.	Maliki	Babası
		1	0	0994	70	ARSA	81700/99470	0	3143	164	16196	ERTÜRK GRUPYAPI A.Ş	KAZIM
							17770/99470	0	3143	164	16196	MÜREVVET YETER	

ALİ ARASSARAL NI For Windows

Ali Aras SARAL
Harita Mühendisi
Kültür Mah. 24. Sokak No: 18/C
Tel: 0352 802 9309 Aliğa - İZMİR
ALİAĞA / İ.D. 80998693970

AYHAN MANGURA
HARİTA TEKNİKERİ

Timur TÜRKMEN
Emlak ve İstimlak
Mühürü

İLİ : İZMİR İLÇESİ : ALIĞA KÖY/MAH. : YALI BELEDİYESİ : ALIĞA PAFTANO :						T E S C İ L S A Y F A S I						SAYFA NO:6	
Clt	Syf	ParNo	Alan			Cinsi	Hisse	K A D A S T R O					
			He.	M2	Drr-2			KAda	KPar	Cilt	Syf.	Maliki	Babası
		1	0	1105	80	ARSA	84012/110580	0	3143	164	16196	ERTÜRK GRUPYAPI A.Ş	KAZIM
							18273/110580	0	3143	164	16196	MÜREVVET YETER	
							8295/110580	0	5994	165	16197	ERTÜRK GRUPYAPI A.Ş.	

ALİ ARASSARAL NI For Windows

Ali Aras SARA!
Harita Mühendisi
Kültür Mah. 247 Sokak No:18/C
Tel: 0531 722 11 11 Aliğa - İZMİR
ALIĞA V.D. 50998698970

AYHAN MANGURA
HARİTA TEKNİKERİ

Timur ŞİMŞEK
Emlak ve İstimlak
Müdürü