



T.C.
ALIAĞA BELEDİYESİ
İmar ve Şehircilik Müdürlüğü
Harita Servisi



GÜNLÜDÜR

Sayı : E-33523596-823.02-306540
Konu : Kıyı Kenar Çizgisi İlanı Hk.

BASIN YAYIN VE HALKLA İLİŞKİLER MÜDÜRLÜĞÜNE

İlgi : İzmir Çevre, Şehircilik ve İklim Değişikliği İl Müdürlüğü' nün 08.01.2026 kurumumuz kayıt tarihli ve E-58802856-305.05-14532877 sayılı yazısı.

İlgi tarihli ve sayılı yazı ile idaremize iletilen; ilçemiz Çakmaklı Mahallesi kıyı kesimine ait 12 adet kıyı kenar çizgisi onaylı halihazır haritaları, 3261 sayılı Kıyı Kanununun Uygulanmasına Dair Yönetmeliğin 9. ve 10. Maddeleri uyarınca bakanlıkça onaylanmış olup; söz konusu paftaların 21.01.2026-19.02.2026 tarihleri arasında 30 gün süre ile askıda kalacağına ilişkin ilanın idaremiz resmi internet sitesinde yayınlanması hususunda,

Bilgi ve gereğine arz olunur.

Esra DEMİR
Müdür V.

Ek:

- 1- İzmir Valiliği (İzmir Çevre, Şehircilik ve İklim Değişikliği İl Müdürlüğü) yazısı. (1 Sayfa)
- 2- Askı İlanı. (1 Sayfa)
- 3- Pafta (12 Adet). (12 Sayfa)

Bu belge, güvenli elektronik imza ile imzalanmıştır.

Belge Doğrulama Kodu :BSU4F0B5SP Pin Kodu :06072

Belge Takip Adresi : <https://www.turkiye.gov.tr/aliaga-belediyesi-ebys>

Adres:Kültür Mah. Lozan Cad. No:47 Aliaga/İZMİR

Telefon:0232 399 00 00 Faks:0232 616 37 19

e-Posta:imar@aliaga.bel.tr Web:www. aliaga.bel.tr

Kep Adresi:aliagabld@hs01.kep.tr

Bilgi için: Oktay KURAL

Unvanı: Harita Teknikeri





T.C.
İZMİR VALİLİĞİ
Çevre, Şehircilik ve İklim Değişikliği İl Müdürlüğü



Sayı : E-58802856-305.05-14532877
Konu : (350538001) İzmir İli, Aliğa İlçesi,
Çakmaklı Mahallesi Kıyı Kenar Çizgisi

ALİAĞA KAYMAKAMLIĞINA
(Aliğa Belediye Başkanlığı)

İlgi : Mekansal Planlama Genel Müdürlüğü (Kıyı Kenar Çizgisi Şube Müdürlüğü)'nün 29.12.2025 tarihli ve E-34660270-305.05-14469642 sayılı yazısı.

İlgi yazı ile Aliğa ilçesi, Çakmaklı mahallesi kıyı kesimine ait 1/1000 ölçekli K17C.03B.2C, K17C.04A.1D, K17C.04A.1A, K17C.03B.2B, K17C.23C.3C, K17B.24D.4D, K17B.24D.4C, K17B.24D.4A, K17B.24D.4B, K17B.24D.1C, K17B.24D.1D ve K17B.24D.2D nolu paftalar üzerine Valiliğimiz Kıyı Kenar Çizgisi Tespit Komisyonunca yapılan kıyı kenar çizgisi aktarım, tespit ve iptal işleminin 3621 sayılı Kıyı Kanunu ve ilgili Yönetmeliğine göre incelendiği, inceleme sonucu aktarma işleminin Bakanlığımızca uygun görüldüğü,

1/1000 ölçekli K17C.03B.2C nolu pafta üzerindeki (18-19-20-21) nolu noktalar arasında, 1/1000 ölçekli K17B.24D.4A nolu pafta üzerindeki (345-346-347-348) nolu noktalar arasındaki kıyı kenar çizgisi suya düştüğünden Bakanlığımızca iptal edildiği,

1/1000 ölçekli K17C.03B.2C nolu pafta üzerindeki (18-18/1-21) ve 1/1000 ölçekli K17B.24D.4A nolu pafta üzerindeki (345-348) nolu noktalar arasında yeni tespit edilen kıyı kenar çizgisinin 25.12.2025 tarih ve 14450914 sayılı Makam Olur'una istinaden 3621 sayılı Kıyı Kanunu'nun 9.maddesi uyarınca onaylandığı belirtilmiştir.

3621 sayılı Kıyı Kanununun Uygulanmasına Dair Yönetmeliğin 9. ve 10. Maddeleri uyarınca gerekli işlemlerin yapılması ve 1/1000 ölçekli onaylı kıyı kenar çizgisi paftasının bir ay süreyle ilgili Beledyesince ilanı yapılarak ilana ilişkin tutanağın aslının Valiliğimize (Çevre, Şehircilik ve İklim Değişikliği İl Müdürlüğü) gönderilmesi gerekmektedir.

Bilgilerinizi ve gereğini rica ederim.

Aytaç YALÇINKAYA
Vali a.

Çevre, Şehircilik ve İklim Değişikliği İl Müdürü

Ek: KKÇ Paftaları ve sayısal veriler

ALİAĞA KAYMAKAMLIĞI	
KAYIT	TARİH 8.1.2026
	SAYI 161
HAVALE EDİLEN BİRİM	Belediye Başkanlığı
	KAYMAKAM

(Handwritten signature)

Bu belge, güvenli elektronik imza ile imzalanmıştır.

Doğrulama Kodu: 93762C30-E4F0-4F7F-8ED2-0FE17C73AD3F

Doğrulama Adresi: <https://www.turkiye.gov.tr>

Tel. : (232) 341 68 00 KEP Adresi : izmircevrevesehircilik@hs01.kep.tr
Faks : (232) 341 65 36 Adalet Mah. Anadolu Cad. No : 41/5 Bayraklı/İZMİR
E-posta : izmir@csb.gov.tr İnternet Adresi : izmir.csb.gov.tr
KEP Adresi : izmir@csb.gov.tr

Bilgi için: Sibel BECER
Mühendis

Telefon No: (232) 341 68 00-

1204



ALİAĞA BELEDİYE BAŞKANLIĞINDAN

İLAN

İzmir Çevre, Şehircilik ve İklim Değişikliği İl Müdürlüğü' nün 08.01.2026 kurumumuz kayıt tarihli ve E-58802856-305.05-14532877 sayılı yazısı ile tarafımıza iletilen; ilçemiz Çakmaklı Mahallesi kıyı kesimine ait 12 adet kıyı kenar çizgisi onaylı halihazır haritaları, 3261 sayılı Kıyı Kanununun Uygulanmasına Dair Yönetmeliğin 9. ve 10. Maddeleri uyarınca 21.01.2026-19.02.2026 tarihleri arasında 1 ay süre ile askıya çıkarılmıştır.

İlgililere ilanen duyurulur.

Serkan ACAR
Belediye Başkanı

İL:İZMİR

URLA

K17-b-24-d-4-a

K17-b-24-d-1-d

4 292 142.52

4 291 308.47

4 292 100

4 292 000

4 291 800

K17-b-23-c-3-b

4 291 800

4 291 700

4 291 600

4 291 500

4 291 307.72

4 291 443.28

K17-b-24-d-4-d

491 600

491 500

491 400

491 300

491 200

491 100



















İL:İZMİR


URLA
K17-b-24-d-4-d

K17-b-24-d-4-a


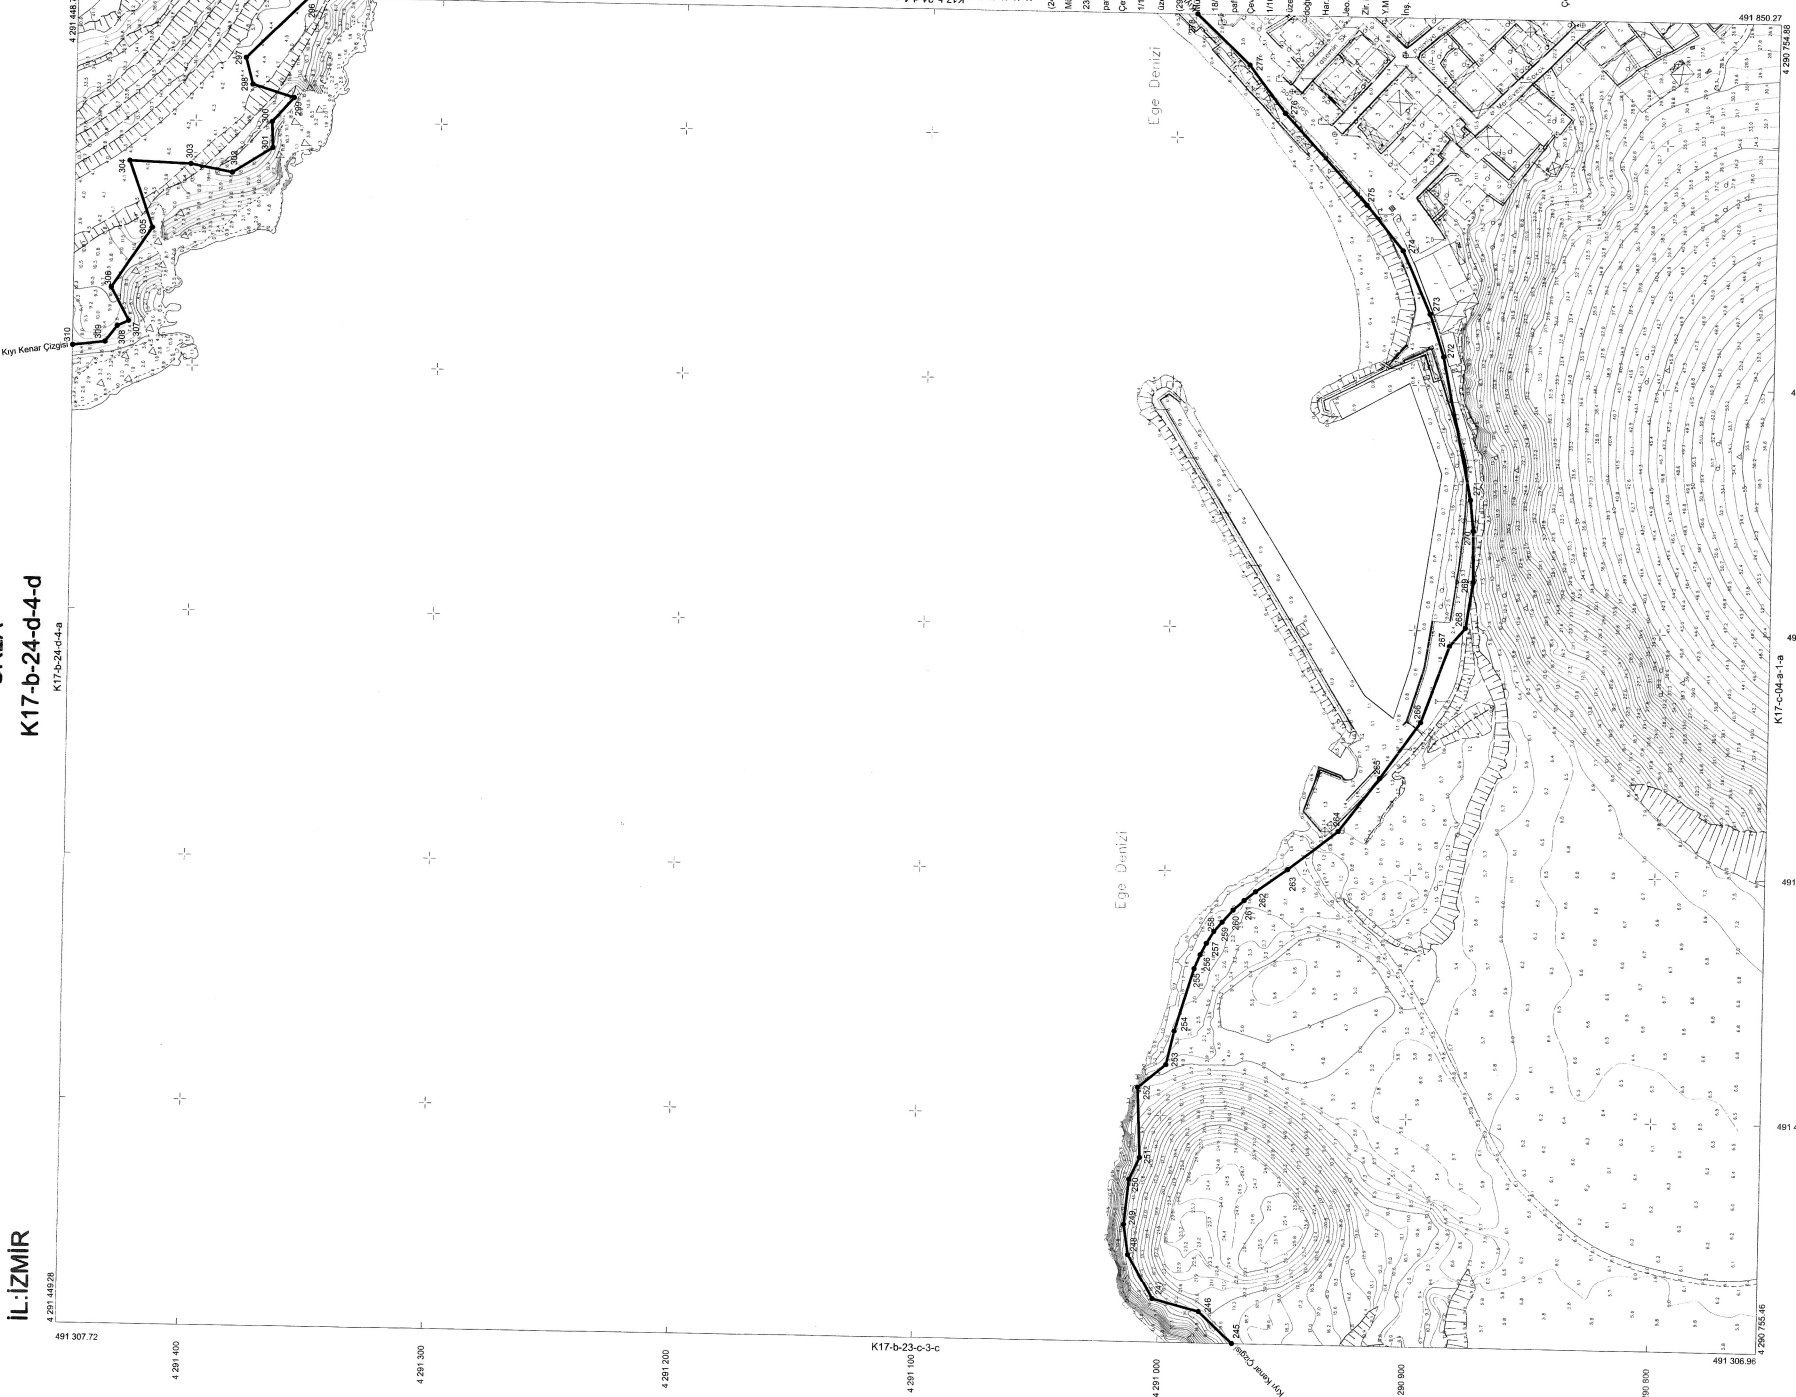


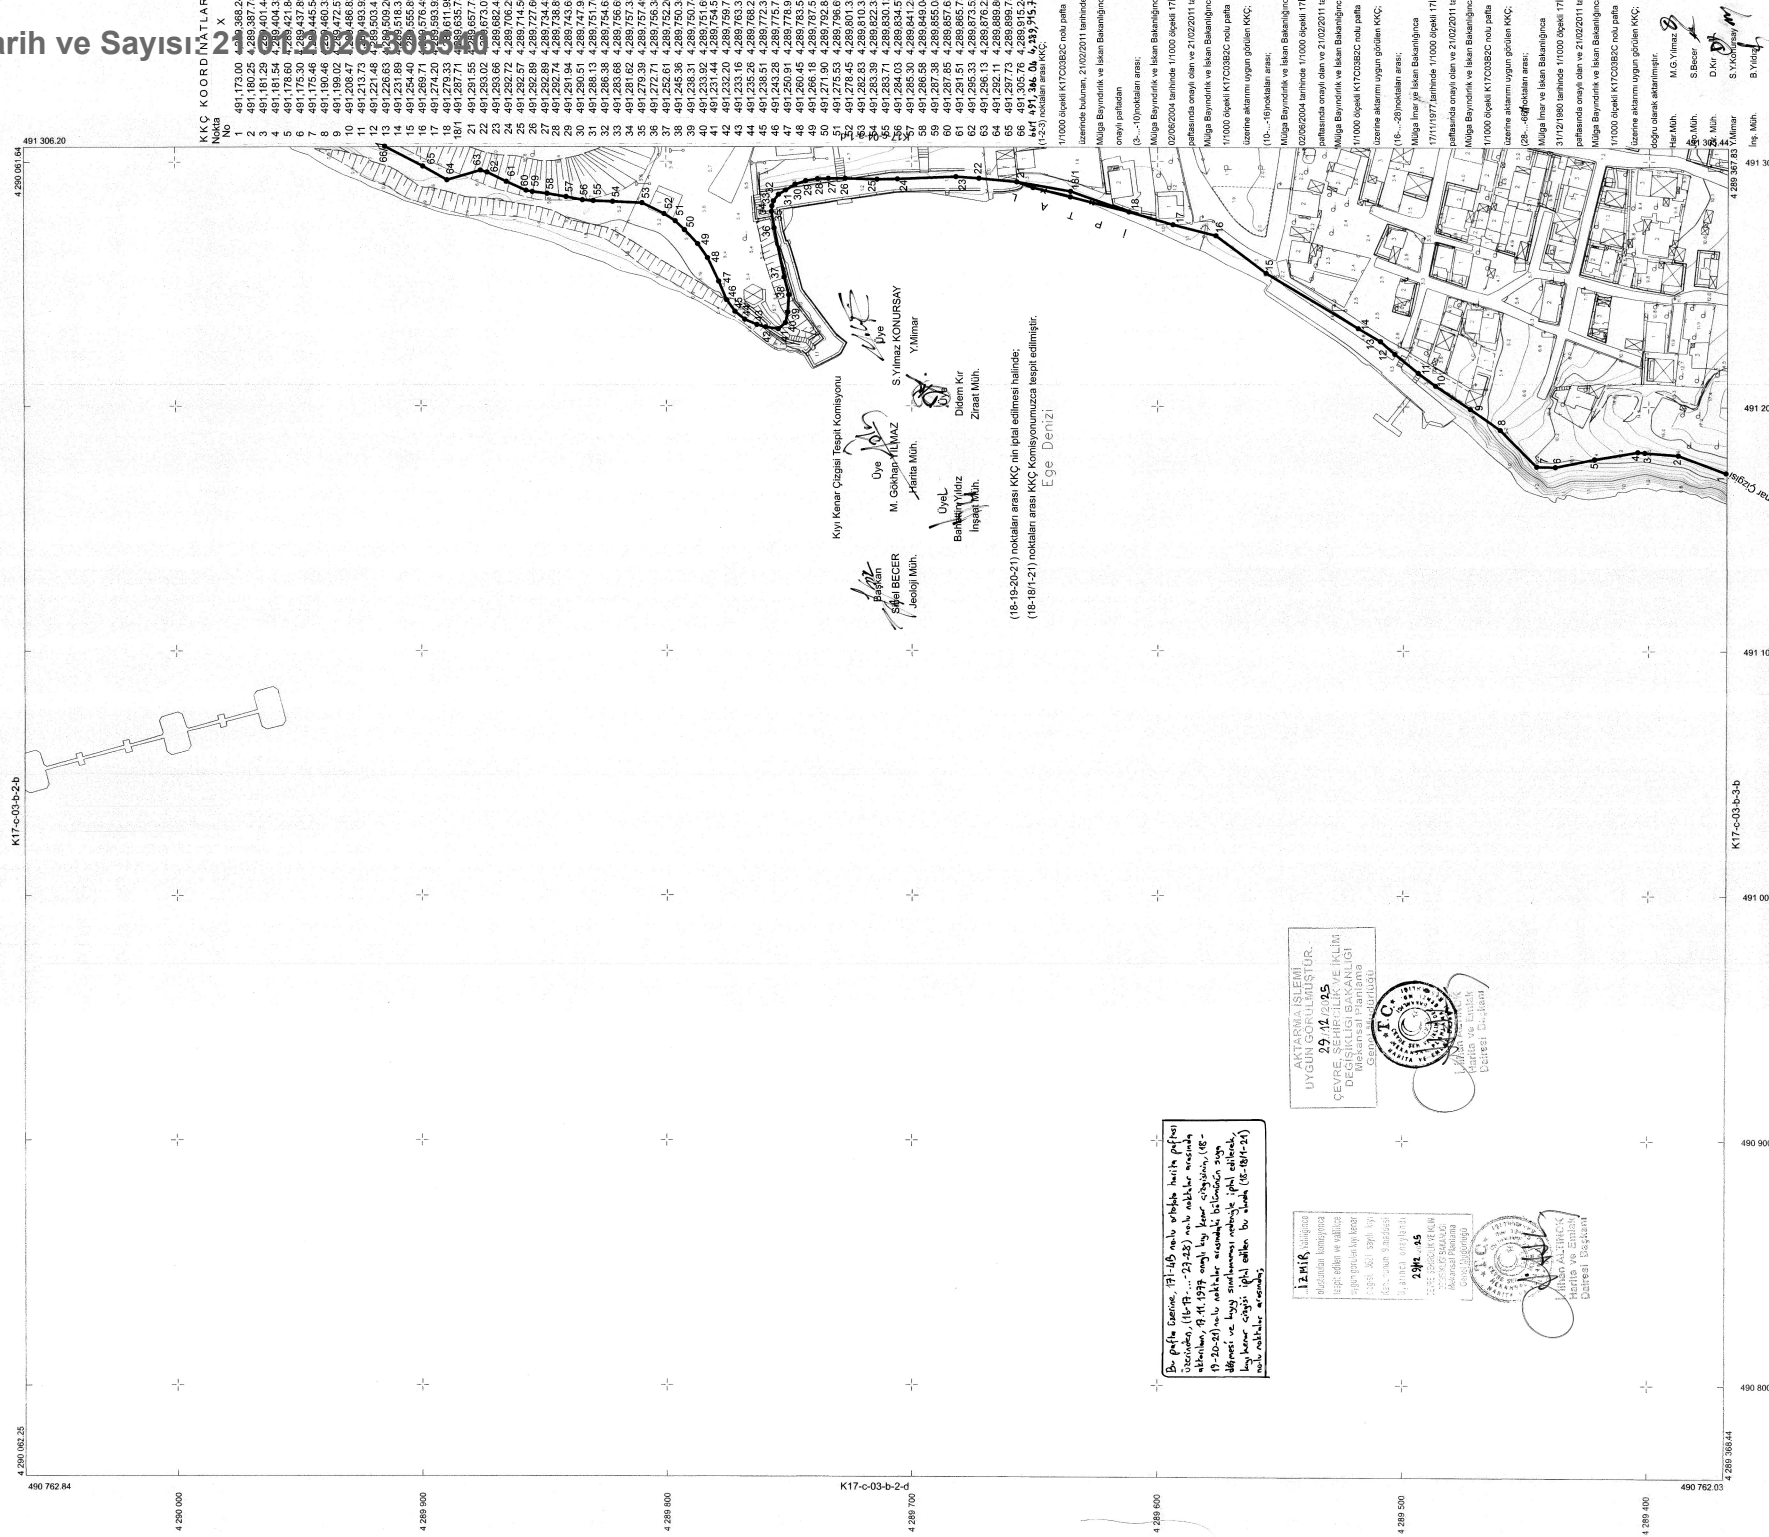

Koordinatlar ve pafta bölünmesi en son güncellenmiş TUREF'e bağlı 2005.0 epöğünde, GRS50 etaplı ve Transversal Mercator (TM) izölçümünde düzenlenmiştir.

01	05						
06							
11	C						
16							
21	22	23	24	25			

Yüklenici: Firma Kaşif Harita Müh. Ltd. Şti.

ONAY
tarafından yapılan 1100 adet fotogrametrik harita
incelendi ve onandı.

Mustafa Tunç SÖYER
Ömer GÜNGÖRMÜŞ
a ve CBS Dairesi Başkanı V.
22.10.2001

22/12/2021

KONTROL

KONTROL

KONTROL
VE APLİKASYON ŞUBE MÜDÜRLÜĞÜ

VE APLİKASYON ŞUBE MÜDÜRLÜĞÜ








11



Mustafa Tunç SOYER

Mustafa Tunç SOYER

1000



MESUL MOHENDIS

2

Harita Mühendisi
Köksal KOÇ

Yüklenici Firma:Kapif Harita Müh. Ltd.Şti.

06					
11			C		
16					
21					
25					

